


KONCEPCJA - PRZEKRÓJ A - A 1 : 100

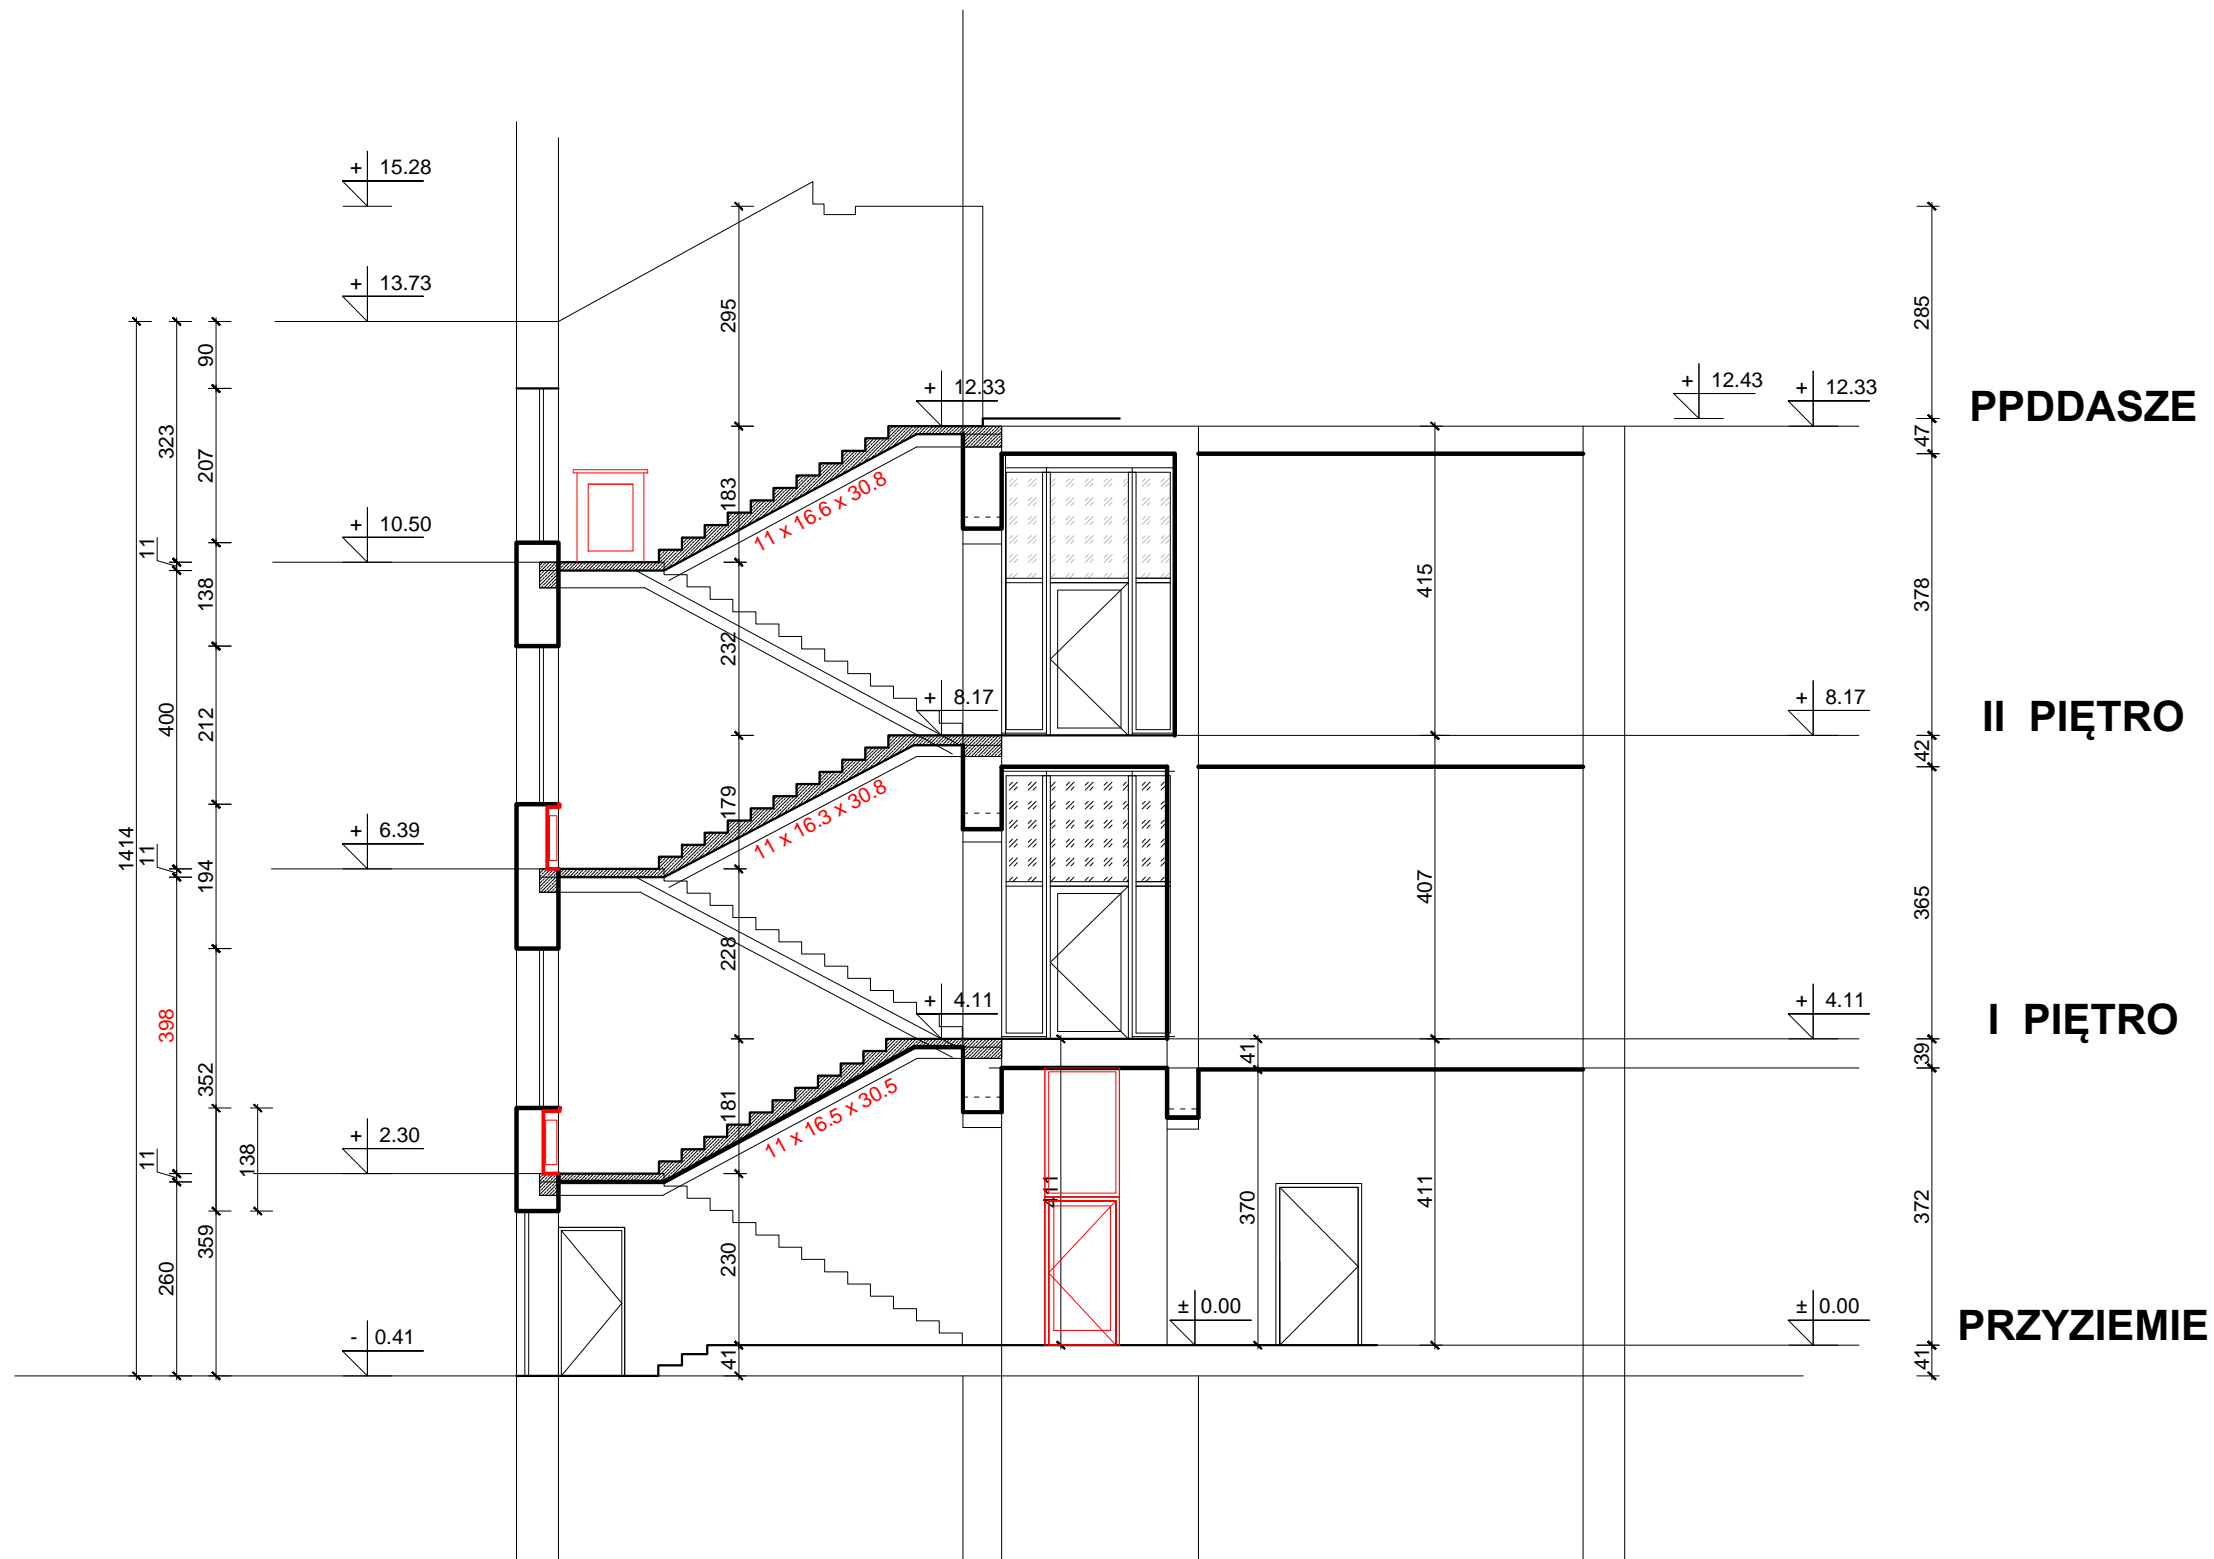

**ADAPTACJA POMIESZCZEŃ DLA ODDZIAŁÓW PRZEDSZKOLNYCH W SZKOLE PODSTAWOWEJ NR 4 W OSTROWIE WIELKOPOLSKIM WYMIANA INSTALACJI SANITARNEJ WRAZ Z HYDRANTAMI.**

PRZEKRÓJ A - A			jednostka projektująca:	
OBIEKT:	SZKOŁA PODSTAWOWA NR 4 IM. KRÓLOWEJ JADWIGI		Zakład Inwestycji Miejskich sc P.Orleański, M.Orleańska-Ordyniak Al. Powstańców Wielkopolskich 20 63-400 Ostrów Wielkopolski	
LOKALIZACJA:	ul. Królowej Jadwigi 3; 63 - 400 Ostrów Wielkopolski		tel. (62) 735-02-34, fax (62) 736-11-65 e-mail: ziminvestycje@gmail.com NIP: 622-10-09-267	
INWESTOR:	Szkoła Podstawowa Nr 4 im. Królowej Jadwigi; ul. Królowej Jadwigi 3; 63 - 400 Ostrów Wielkopolski			
STADIUM:	KONCEPCJA		maj 2018	
PROJEKTANT:	branża architektoniczna	mgr inż. Paweł Orleański UAN.7342-26/91	podpis	skala: 1 : 100
PROJEKTANT:	branża konstrukcyjna	mgr inż. Paweł Orleański UAN.7342-26/91	podpis	nr rys.
ASYSTENT PROJEKTANTA:	branża ogólnobudowlana	mgr inż. Magdalena Orleańska - Ordyniak	podpis	<b>6</b>
KIEROWNIK ZESPOŁU PROJEKTOWEGO		mgr inż. Paweł Orleański UAN.7342-26/91	podpis	